



URBAN MEDIASPACE AARHUS

Tegn. nr. **A-01-2000** Rev. nr.

Rev.	Dato	Revisionen omfatter:	Indt.

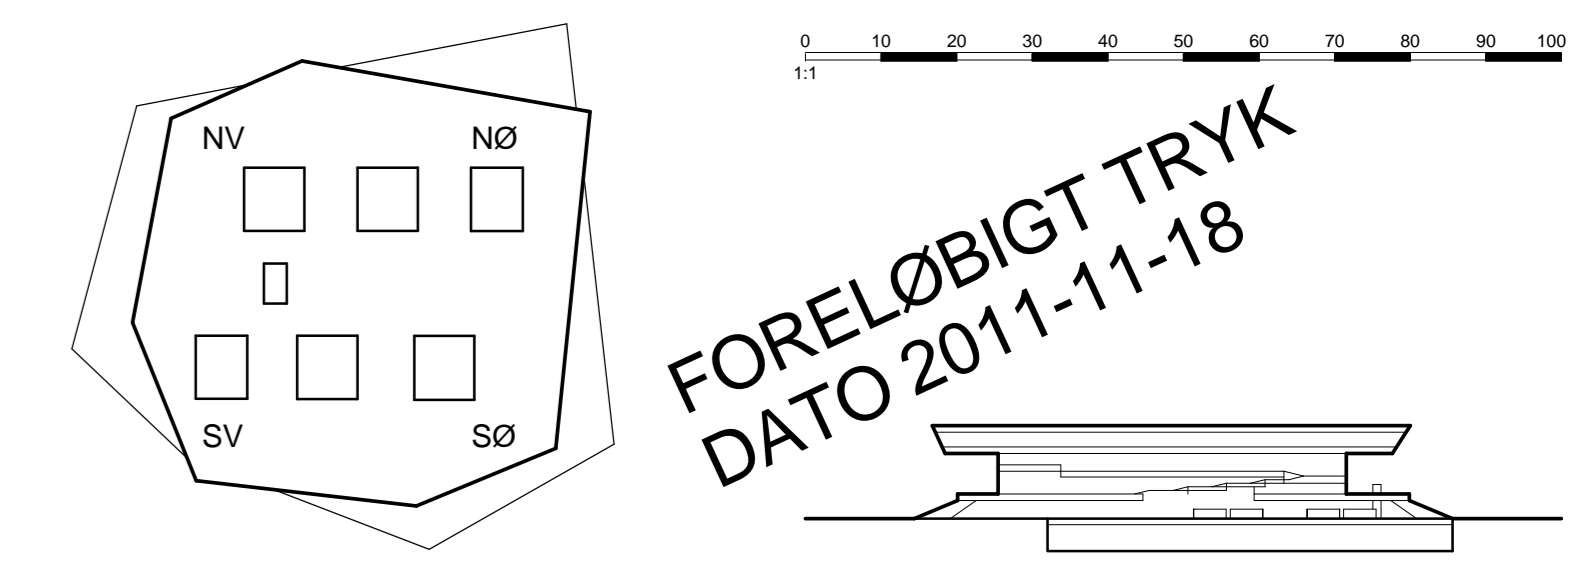

FORELØBIGT TRYK
DATO 2011-11-18

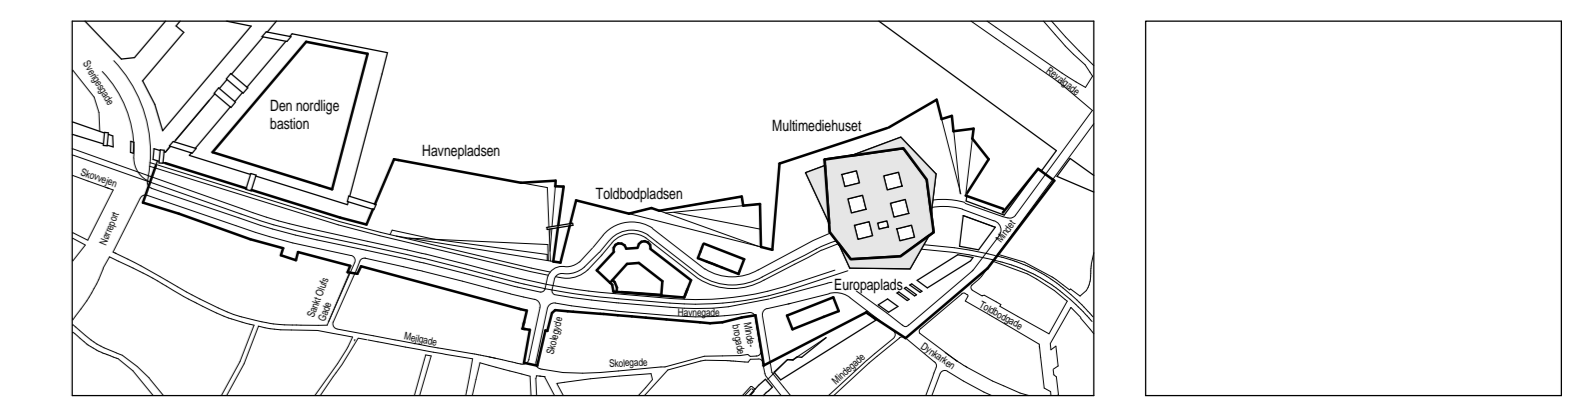

Byggesag: Urban Mediaspace Aarhus
DK-8000 Aarhus
Bygherre: Aarhus Kommune
Møllegaardsvej 1, DK-8000 Aarhus C

TF: +45 89 40 92 00
Fax: +45 89 40 92 97

Emne: Loftplan Niveau 0				Tegn. nr.	Rev. nr.
Sags nr.:	2008-021	Udt.:	ALJ	A-01-2000	
Dato:	-	Kontroll:	-		
Mål:	1:200	Godkendt:	Approver		
Fase:	Hovedprojekt	Rev. dato:			

- Arkitekt / Totalrådgiver: schmidt hammer lassen architects
Åboulevarden 17, 5. sal, Copenhagen, DK-8000 Aarhus C
- Landskabsarkitekt: Arkitekt Kristine Jensen Tegnestue
Møllegaade 50 8B ST, DK-8000 Aarhus C
- Rådg. ingeniør: Alectia A/S
Sandtorngade 190, DK-8260 Viby J

TF: +45 89 20 19 00
Fax: +45 89 18 45 13
TF: +45 89 18 96 34
Fax: +45 89 18 96 33
TF: +45 89 19 10 00
Fax: +45 89 19 10 01

Loftplan Niveau 0
1 : 200

A-10-0000
1

A-10-0003
1

A-10-0000p
1

A-10-0000
2