
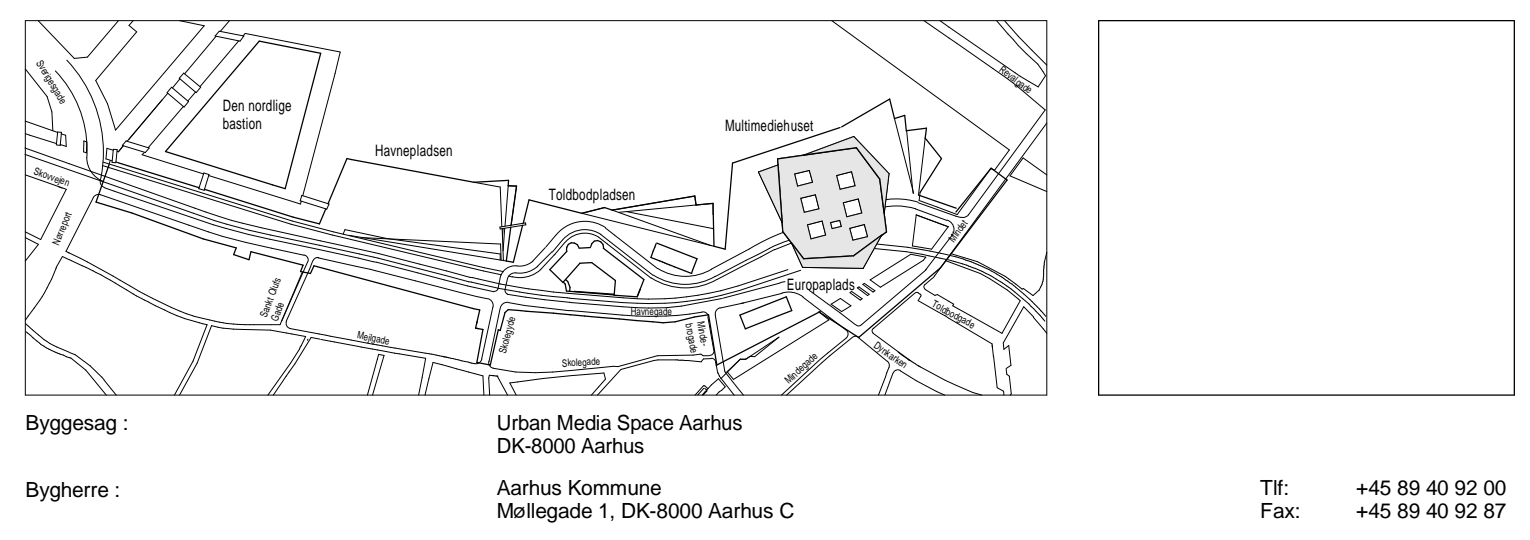


**HENVISNINGER**  
 Signaturforklaring, se tegning nr.: E-00-0001

Rev. nr.	2
Tegn. nr.	E-01-2030

Rev.	Dato	Revisjonen omfatter	Rev. nr.
2	2012-12-07	Arbejdsplaner ændret + div. rettelser	STB/CPPE
1	2012-08-24	Afgrønt til udført	

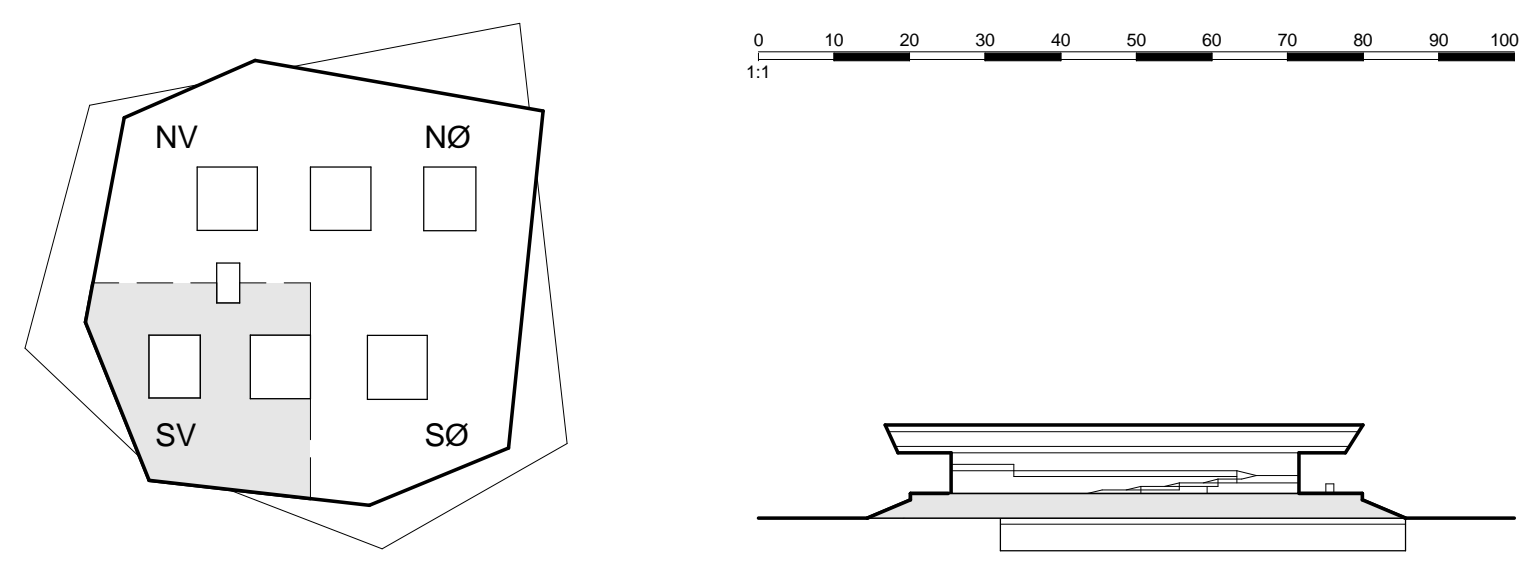

Byggesag:	Urban Media Space Aarhus DK-8000 Aarhus	Tlf.:	+45 89 40 92 00
Bygherre:	Aarhus Kommune Mellemgade 1, DK-8000 Aarhus C	Fax:	+45 89 40 92 07

<b>Emne: Niv. 0, Hovedføringsveje og installationer, over loft, SV</b>			
Sags nr.:	100509	Lst.:	JNST
Dato:	2012-05-01	Kontor:	BKCH
Mål:	1:100	Godkendt:	NHM
Fase:	Hovedprojekt	Rev. dato:	2012-12-07
Tegn. nr. <b>E-01-2030</b>		Rev. nr. <b>2</b>	

Arkitekt / Totalrådgiver: Schmidt Hammer Lassen Architects  
 Altonvej 37, 5. sal, Christiansburg, DK-8000 Aarhus C  
 Tlf. +45 86 20 19 00  
 Fax: +45 86 18 45 13  
 Landskabsarkitekt: Arkitekt Kristine Jensen Tegnestue  
 Grønnegårdsvej 93 D, DK-8000 Aarhus C  
 Tlf. +45 86 18 96 33  
 Fax: +45 86 18 96 33  
 Rådg. ingeniør: Alexia AS  
 Standardejvej 190, DK-8260 Viby J  
 Tlf. +45 88 19 10 00  
 Fax: +45 88 19 10 01