
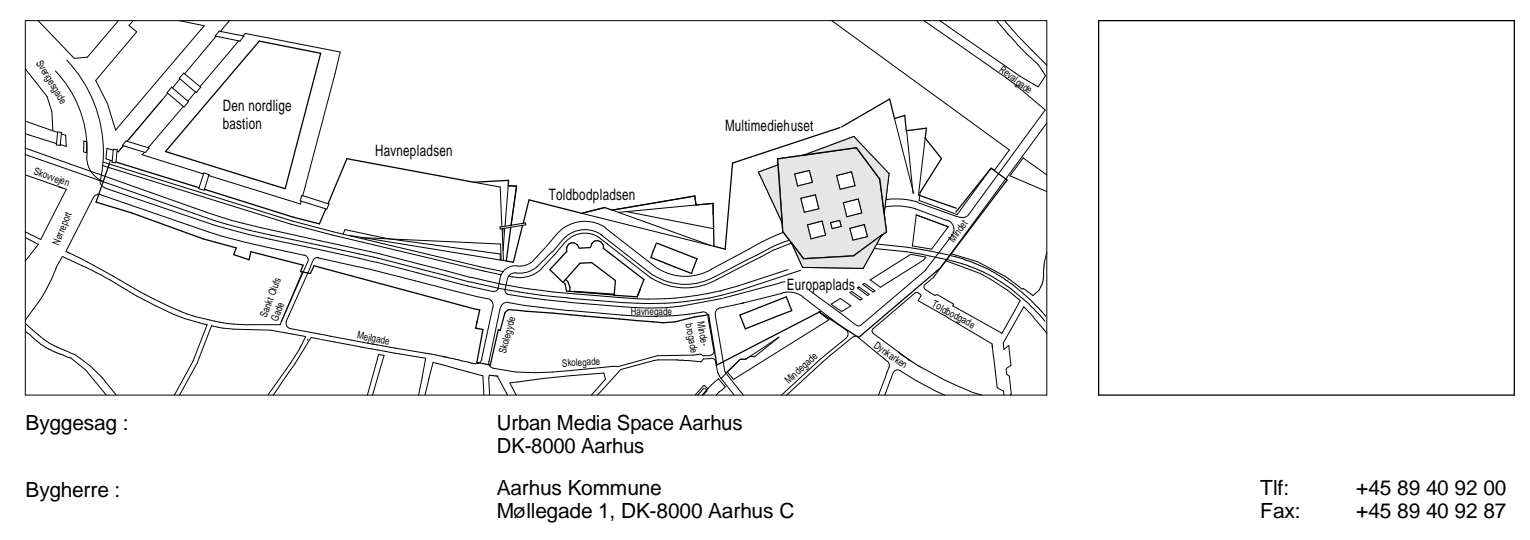


HENVISNINGER
 Signaturforklaring, se tegning nr.: E-00-0001

Rev.	Dato	Revisionens omfang	Rev. nr.
1	2012-08-24	Afsluttet til udført	2
2	2012-12-07	Arbejdsstationer ændret + div. rettelser	

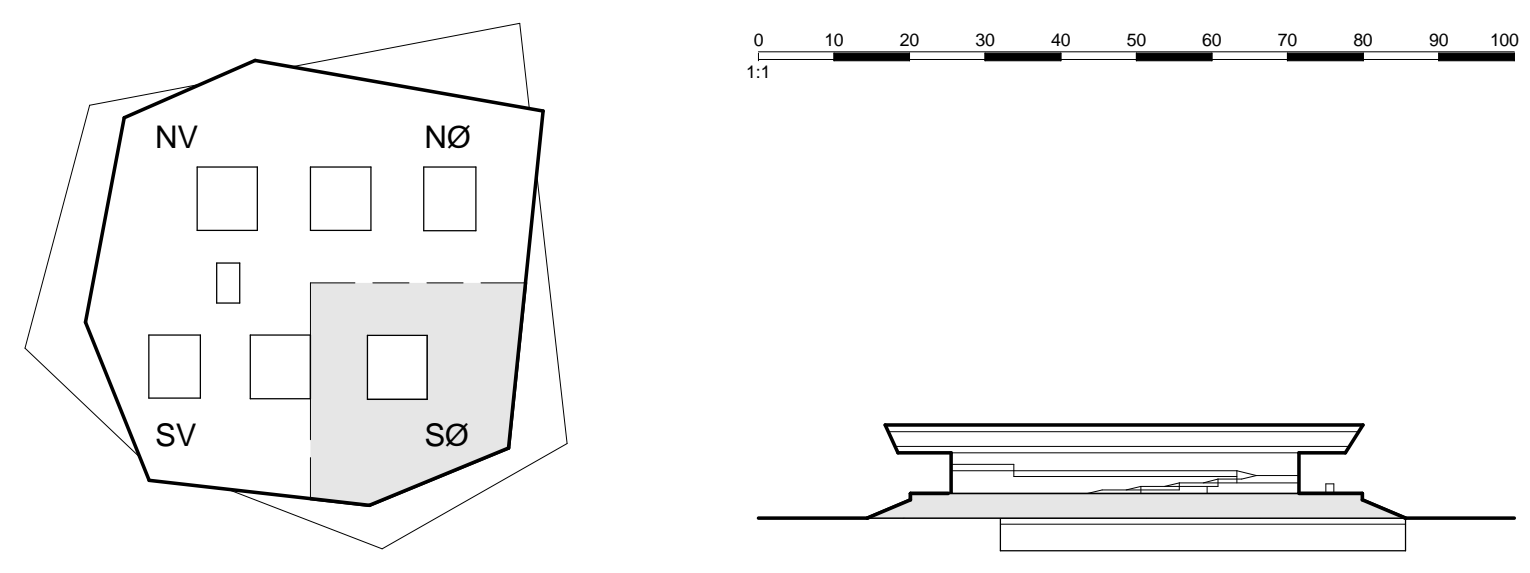

Emne: Niv. 0, Hovedføringsveje og installationer, over loft, SØ			
Sags nr.	100509	Lst.	JNST
Dato	2012-05-01	Kontroll.	BKCH
Mål	1:100	Godkendt.	NHM
Fase	Hovedprojekt	Rev. dato	2012-12-07
Tegn. nr. E-01-2040		Rev. nr. 2	

Arkitekt / Totalrådgiver: schmidt hammer tosen architects
 Adresse: Boulevard 37, 5. sal, Christiansburg, DK-8000 Aarhus C
 Telefon: +45 86 20 19 00
 Fax: +45 86 18 45 13
 Landskabsarkitekt: Arkitekt Kristine Jensen Tegnestue
 Adresse: Grønnegårdsvej 93 D, DK-8000 Aarhus C
 Telefon: +45 86 18 96 34
 Fax: +45 86 18 96 33
 Rådg. ingeniør: Alecia A/S
 Adresse: Standartvej 190, DK-8250 Viby J
 Telefon: +45 88 19 10 00
 Fax: +45 88 19 10 01