

Bygningsdel iht. beskrivelse	
SfB kode	Navn
014.01	Uklassificerede glasfacade på nv. 1 og 2
014.03	Structural Glazing på nv. 1
222.1.05	Stålskelet m. 2 gipsplader på hver side (44 dB), 145 mm
222.1.06	Stålskelet m. 2 gipsplader på hver side (44 dB), 145 mm
222.1.10	Dobbelt stålskelet m. 2 gipsplader på hver side, 300 mm
222.1.32	Stålskelet m. 3 gipsplader på 1 side, 158 mm
222.2.12	Porebeton, 150 mm
222.2.13	Porebeton, 200 mm
222.3.02	Væm af glas
222.3.11	Glasvæg med profilsystem, 36 dB
222.3.12	Tablet holder
222.3.20	Glaselmenvæg, 30 dB
222.3.60	Uklassificerede glasfacade omkring vindfang nv. 0
222.3.61	Uklassificerede glasfacade omkring central opstilling nv. 0, 1, 2 og 3
222.3.65	Uklassificerede glasfacade omkring vindfang nv. 1
223.1.01	Stålskelet m. 2 gipsplader på hver side, 95 mm
223.1.02	Stålskelet m. 2 gipsplader på hver side (44 dB), 145 mm
325.2.20	Vægpanel, krydstrener, akustik, microperforeret
325.2.35	Akustikpanel, type A, 60 mm
325.2.37	Akustikpanel, type A, 40 mm
325.2.40	Akustik belysning, træbeton 43 mm
325.2.60	Vægpanel, træ med relief
332.1.05	100 mm armeret beton, nv. 1
703.1.11	Inventar, elboks
732.2.02	Inventar, Medic og underliningsrum
733.1.01	Inventar, Tekstakken

SIGNATURFORKLARING: PLAN

	Plafundament / Spurvægge	LD 11 xx	Dønrummer
	Beton / Betonkonstruktions	221 x.xx	Vægnummer
	Ikke bærende konstruktioner		
	Glasvarmer stålfiler (sup. bekl.)		
	Glasfacade / Glasvæg		
	Porebetonvæg		
	Gipsvæg		
	Løjemsætstel		
	Afskærmning / Ruljekalous		
	Yderligere specifikation af forsatsvæg, belysning etc. f. vægnummer	221 x.xx	221 x.xx
	Drain/afløb iht. til ingeniørprojekt		




NOTE :

Alle bærende konstruktioner og tekniske installationer, udføres iht. ingeniørprojekt

URBAN MEDIASPACE AARHUS

Tegn. nr.	Rev. nr.
A-00-2130	3


Rev.	Dato	Revisions områder	Rev. nr.	Rev. nr.
3	2012-11-16	Rettelser til projektopstilling - Se PO-A-001		KLP
2	2012-08-24	Rettelser til med bygningsmæssig		KLP
1	2012-05-01	Revision til med hovedprojekt		KLP

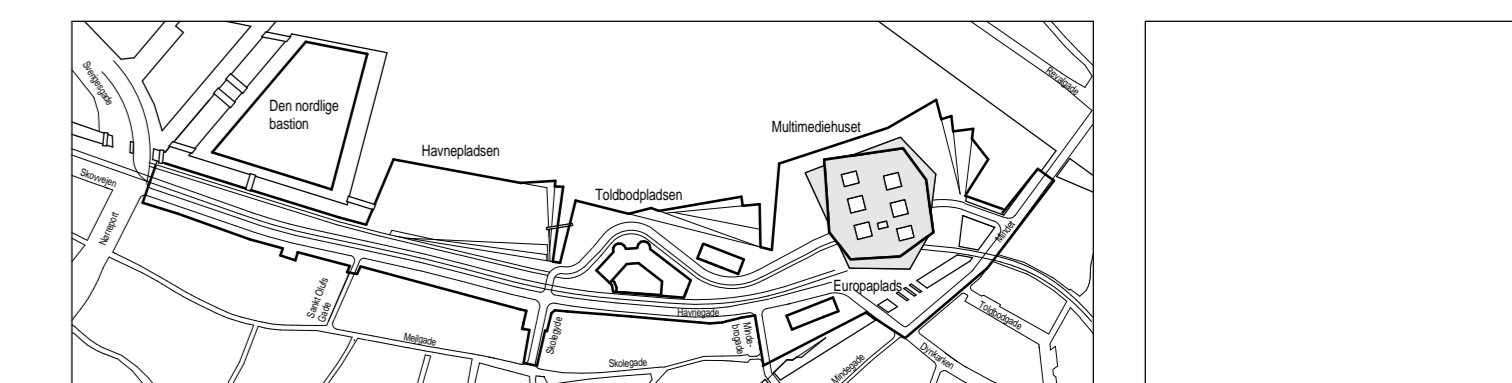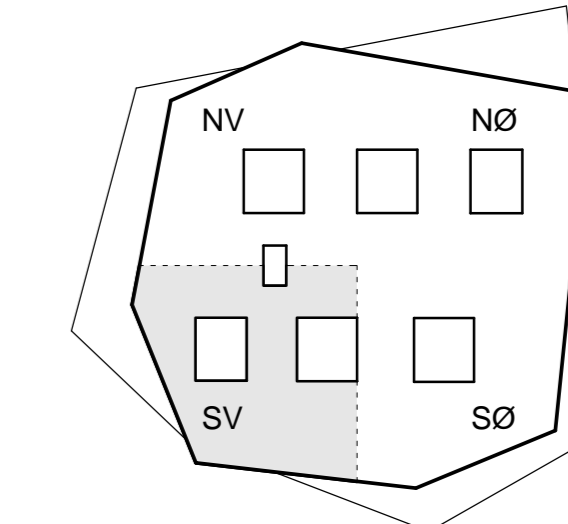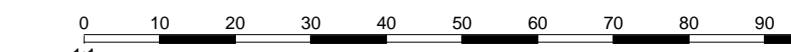

Byggesag: Urban Mediaspace Aarhus
 DK-8000 Aarhus
 Bygherre: Aarhus Kommune
 Mellemgade 1, DK-8000 Aarhus C
 Tlf: +45 89 40 92 00
 Fax: +45 89 40 92 97

Emne: Plan Niveau 1 - SV			
Sags nr.:	2008-021	Lst.:	SA
Dato:	2011-02-28	Kontrollert:	AMR
Mål:	1:100	Godkendt:	KLP
Fase:	Hovedprojekt	Rev. dato:	2012-11-16
Tegn. nr.:	A-00-2130	Rev. nr.:	3

■ Arkitekt / Totalrådgiver: schmidt hammer lossen architects
 Akouerødvej 37, 5. sal, Clemenstøbe, DK-8000 Aarhus C
 Tlf: +45 86 20 19 00
 Fax: +45 86 18 65 13
 □ Landskabsarkitekt: Arkitekt Kristine Jensen Tegnestue
 Grennegade 93 D, DK-8000 Aarhus C
 Tlf: +45 86 18 96 34
 Fax: +45 86 18 96 33
 □ Rådg. ingeniør: Alecra A/S
 Standbortvej 190, DK-8260 Viby J
 Tlf: +45 88 19 10 00
 Fax: +45 88 19 10 01

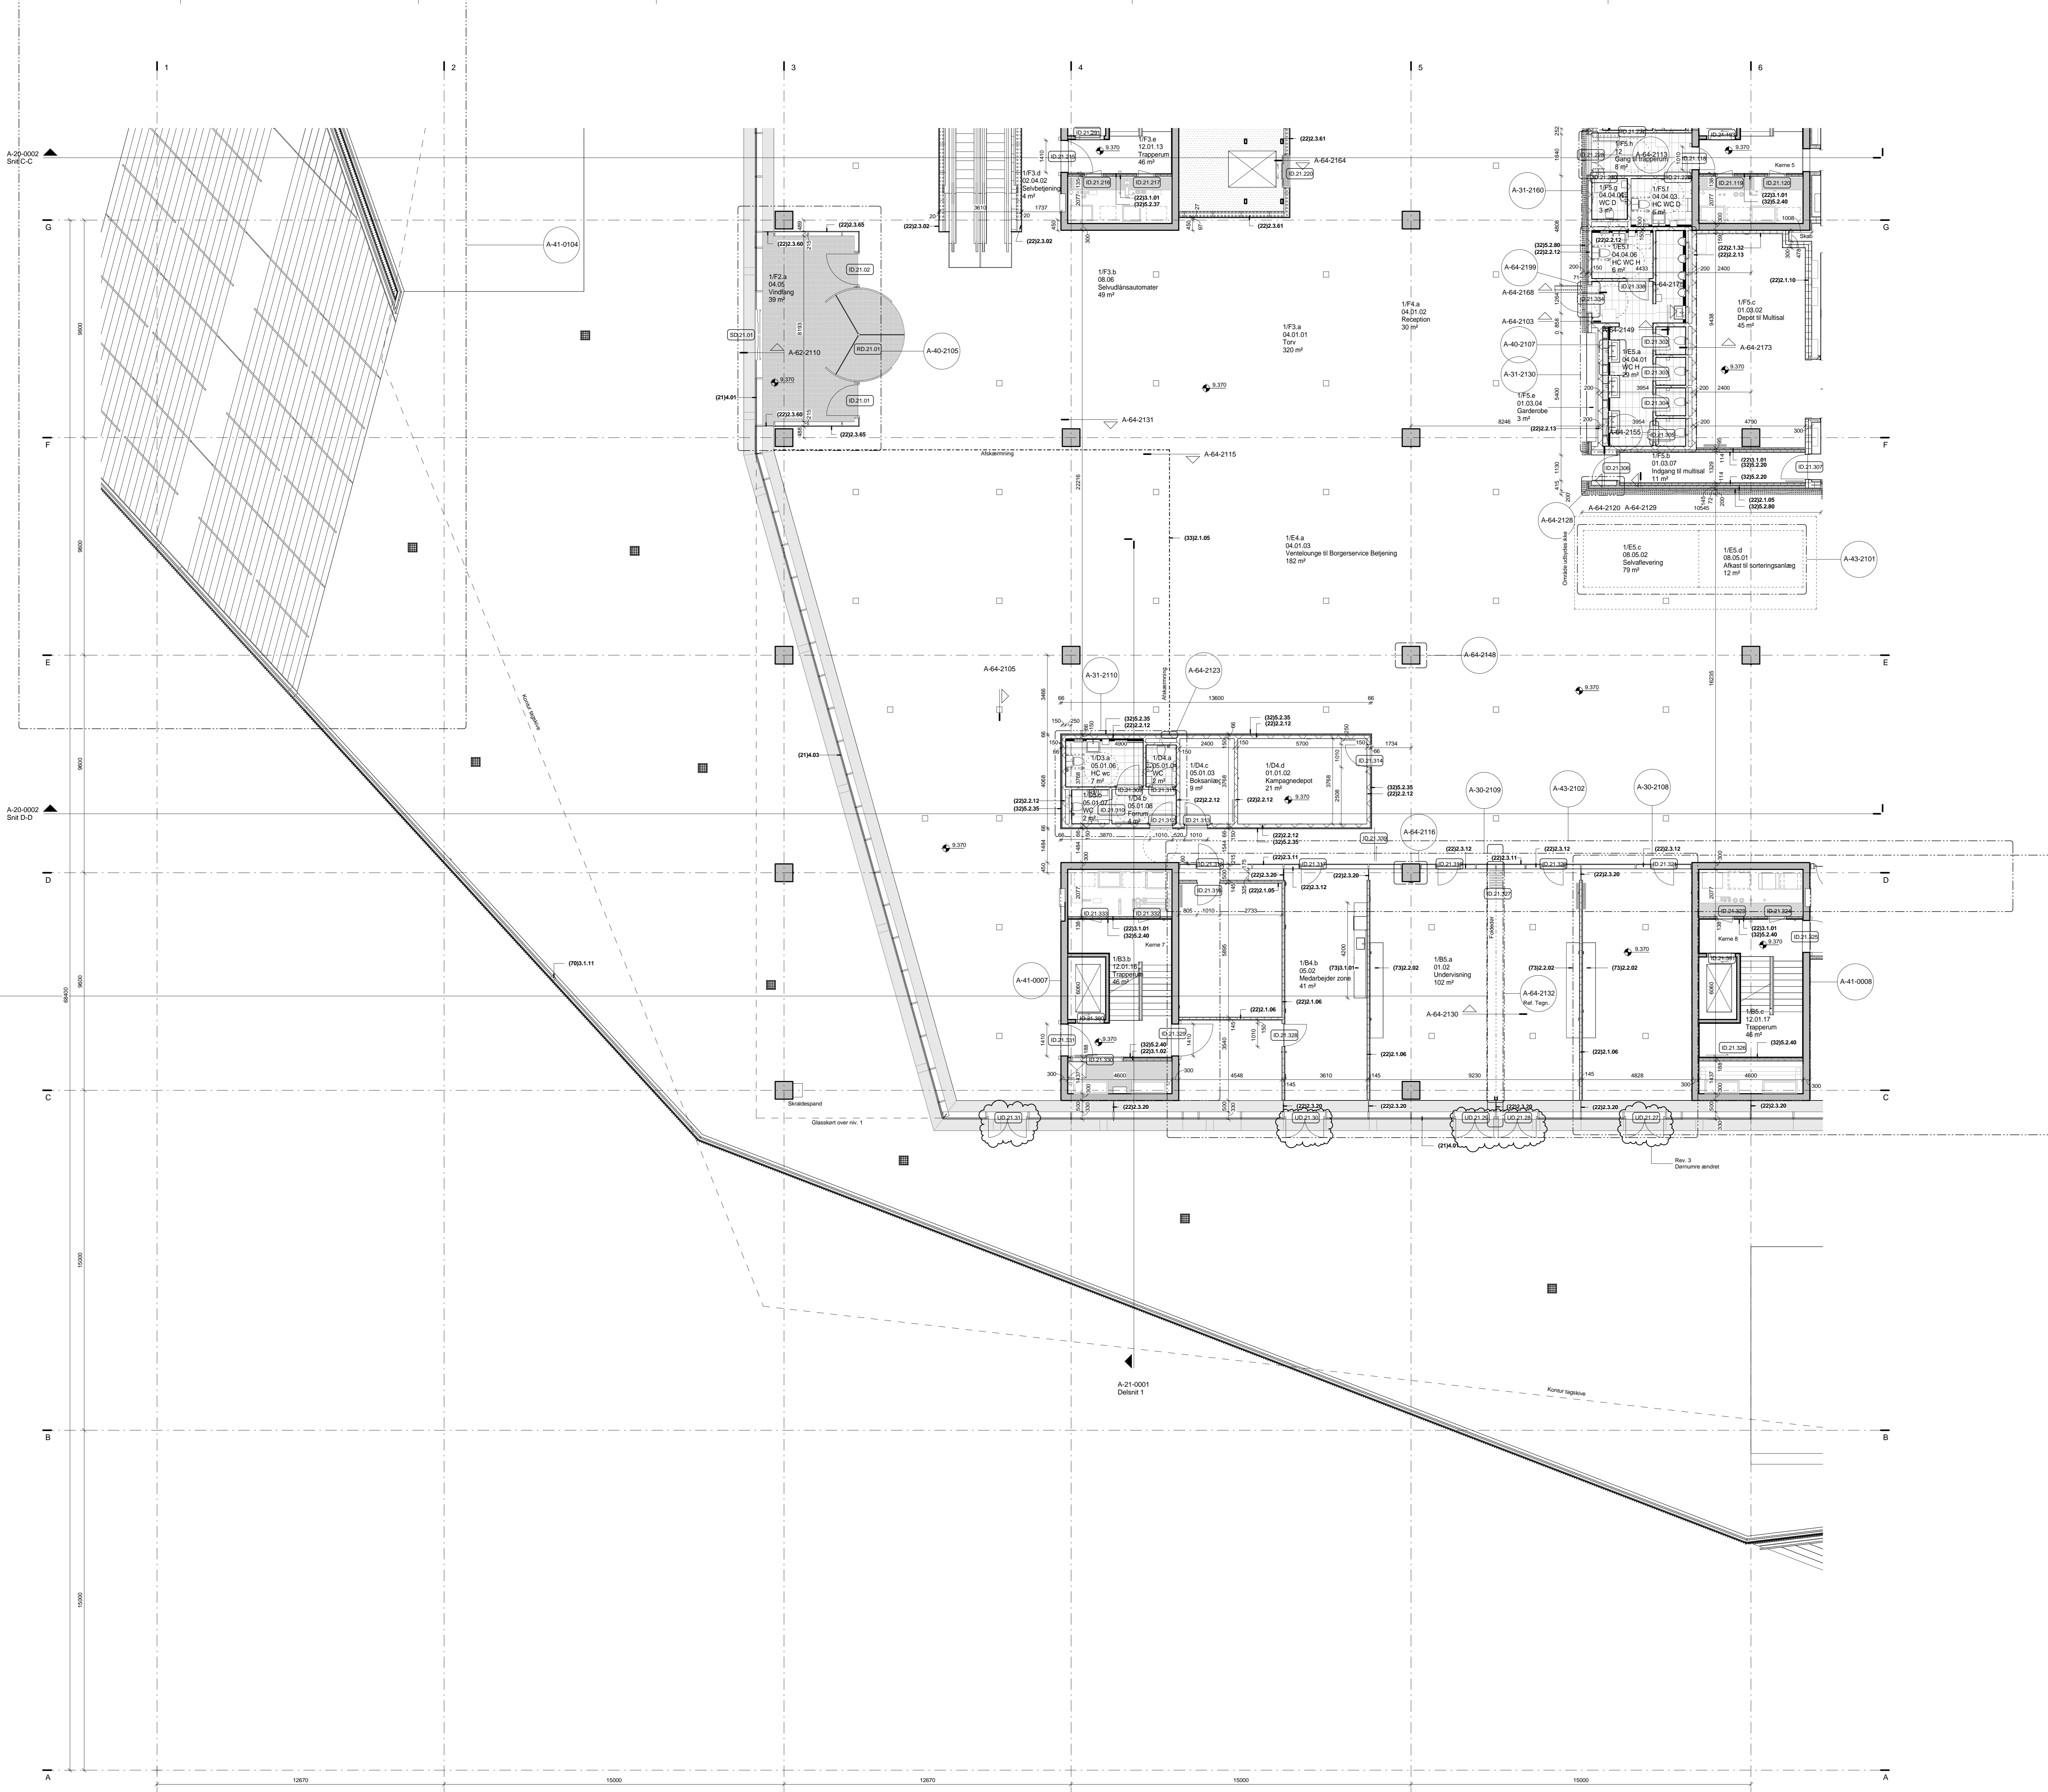

1 : 100